

## قرار وزير الشؤون البلدية والزراعة رقم (٢٢٥) لسنة ٢٠٠٤م

### باعتبار مشروع "تطوير منطقة الرمييلة"

### من أعمال المنفعة العامة\*

وزير الشؤون البلدية والزراعة ،

بعد الاطلاع على النظام الأساسي المؤقت المعدل، وبخاصة على المادتين (٣٣) ، (٣٤) منه ، وعلى القانون رقم (١٠) لسنة ١٩٨٧ بشأن أملاك الدولة العامة والخاصة ، والقوانين المعدلة له ، وعلى القانون رقم (١٣) لسنة ١٩٨٨ بشأن نزع ملكية العقارات والاستيلاء عليها مؤقتاً للمنفعة العامة ، المعدل بالقانون رقم (٢٣) لسنة ١٩٩٥ ، وعلى المرسوم بقانون رقم (٢٠) لسنة ١٩٩٣ ، بتنظيم وزارة الشؤون البلدية والزراعة وتعيين اختصاصاتها ، المعدل بالمرسوم بقانون رقم (٢٧) لسنة ١٩٩٥ ، وعلى القرار الأميري رقم (٢٩) لسنة ١٩٩٦ ، بشأن قرارات مجلس الوزراء التي ترفع للأمير للتصديق عليها وإصدارها ، وعلى اعتماد مجلس الوزراء لمشروع هذا القرار في اجتماعه العادي (٢٩) لعام ٢٠٠٤ ، المنعقد بتاريخ ١٥ / ٩ / ٢٠٠٤ ، وعلى اقتراح مدير إدارة نزع الملكية ،

قرر مايلي ،

### مادة (١)

يُعتبر من أعمال المنفعة العامة مشروع "تطوير منطقة الرمييلة" الموضح موقعه وتفاصيله بالمذكرة والرسم التخطيطي المرفقين بهذا القرار .

\* الجريدة الرسمية العدد الثاني في ١٥ فبراير / ٢٠٠٥

## مادة (٢)

تتعين هندسياً حدود ومعالم العقارات المطلوب نزع ملكيتها وفقاً لما تضمنه الرسم التخطيطي المرفق بهذا القرار .

## مادة (٣)

على جميع الجهات المختصة ، كلٌ فيما يخصه ، تنفيذ هذا القرار . ويُعمل به من تاريخ نشره في الجريدة الرسمية .

سلطان بن حسن الضابت الدوسري  
وزير الشؤون البلدية والزراعة


صدر في الدوحة بتاريخ : ٥ / ١٠ / ١٤٢٥ هـ  
الموافق : ١٨ / ١١ / ٢٠٠٤ م

**مذكرة**  
**وزارة الشؤون البلدية والزراعة**

بيان موقع وتفاصيل مشروع " تطوير منطقة الرميلة "

الرميطة .	الرميطة .
تطوير منطقة الرميطة .	المشروع
يحدد موقع المشروع كالاتى : شمالاً : شارع زياد بن نعيم . جنوباً : عقارات ثم شارع الاستقلال . شرقاً : شارع فويرط وعقارات وشارع العلم . غرباً : شارع القيادة .	حدود المشروع

سلطان بن حسن الضابت الدوسري  
وزير الشؤون البلدية والزراعة

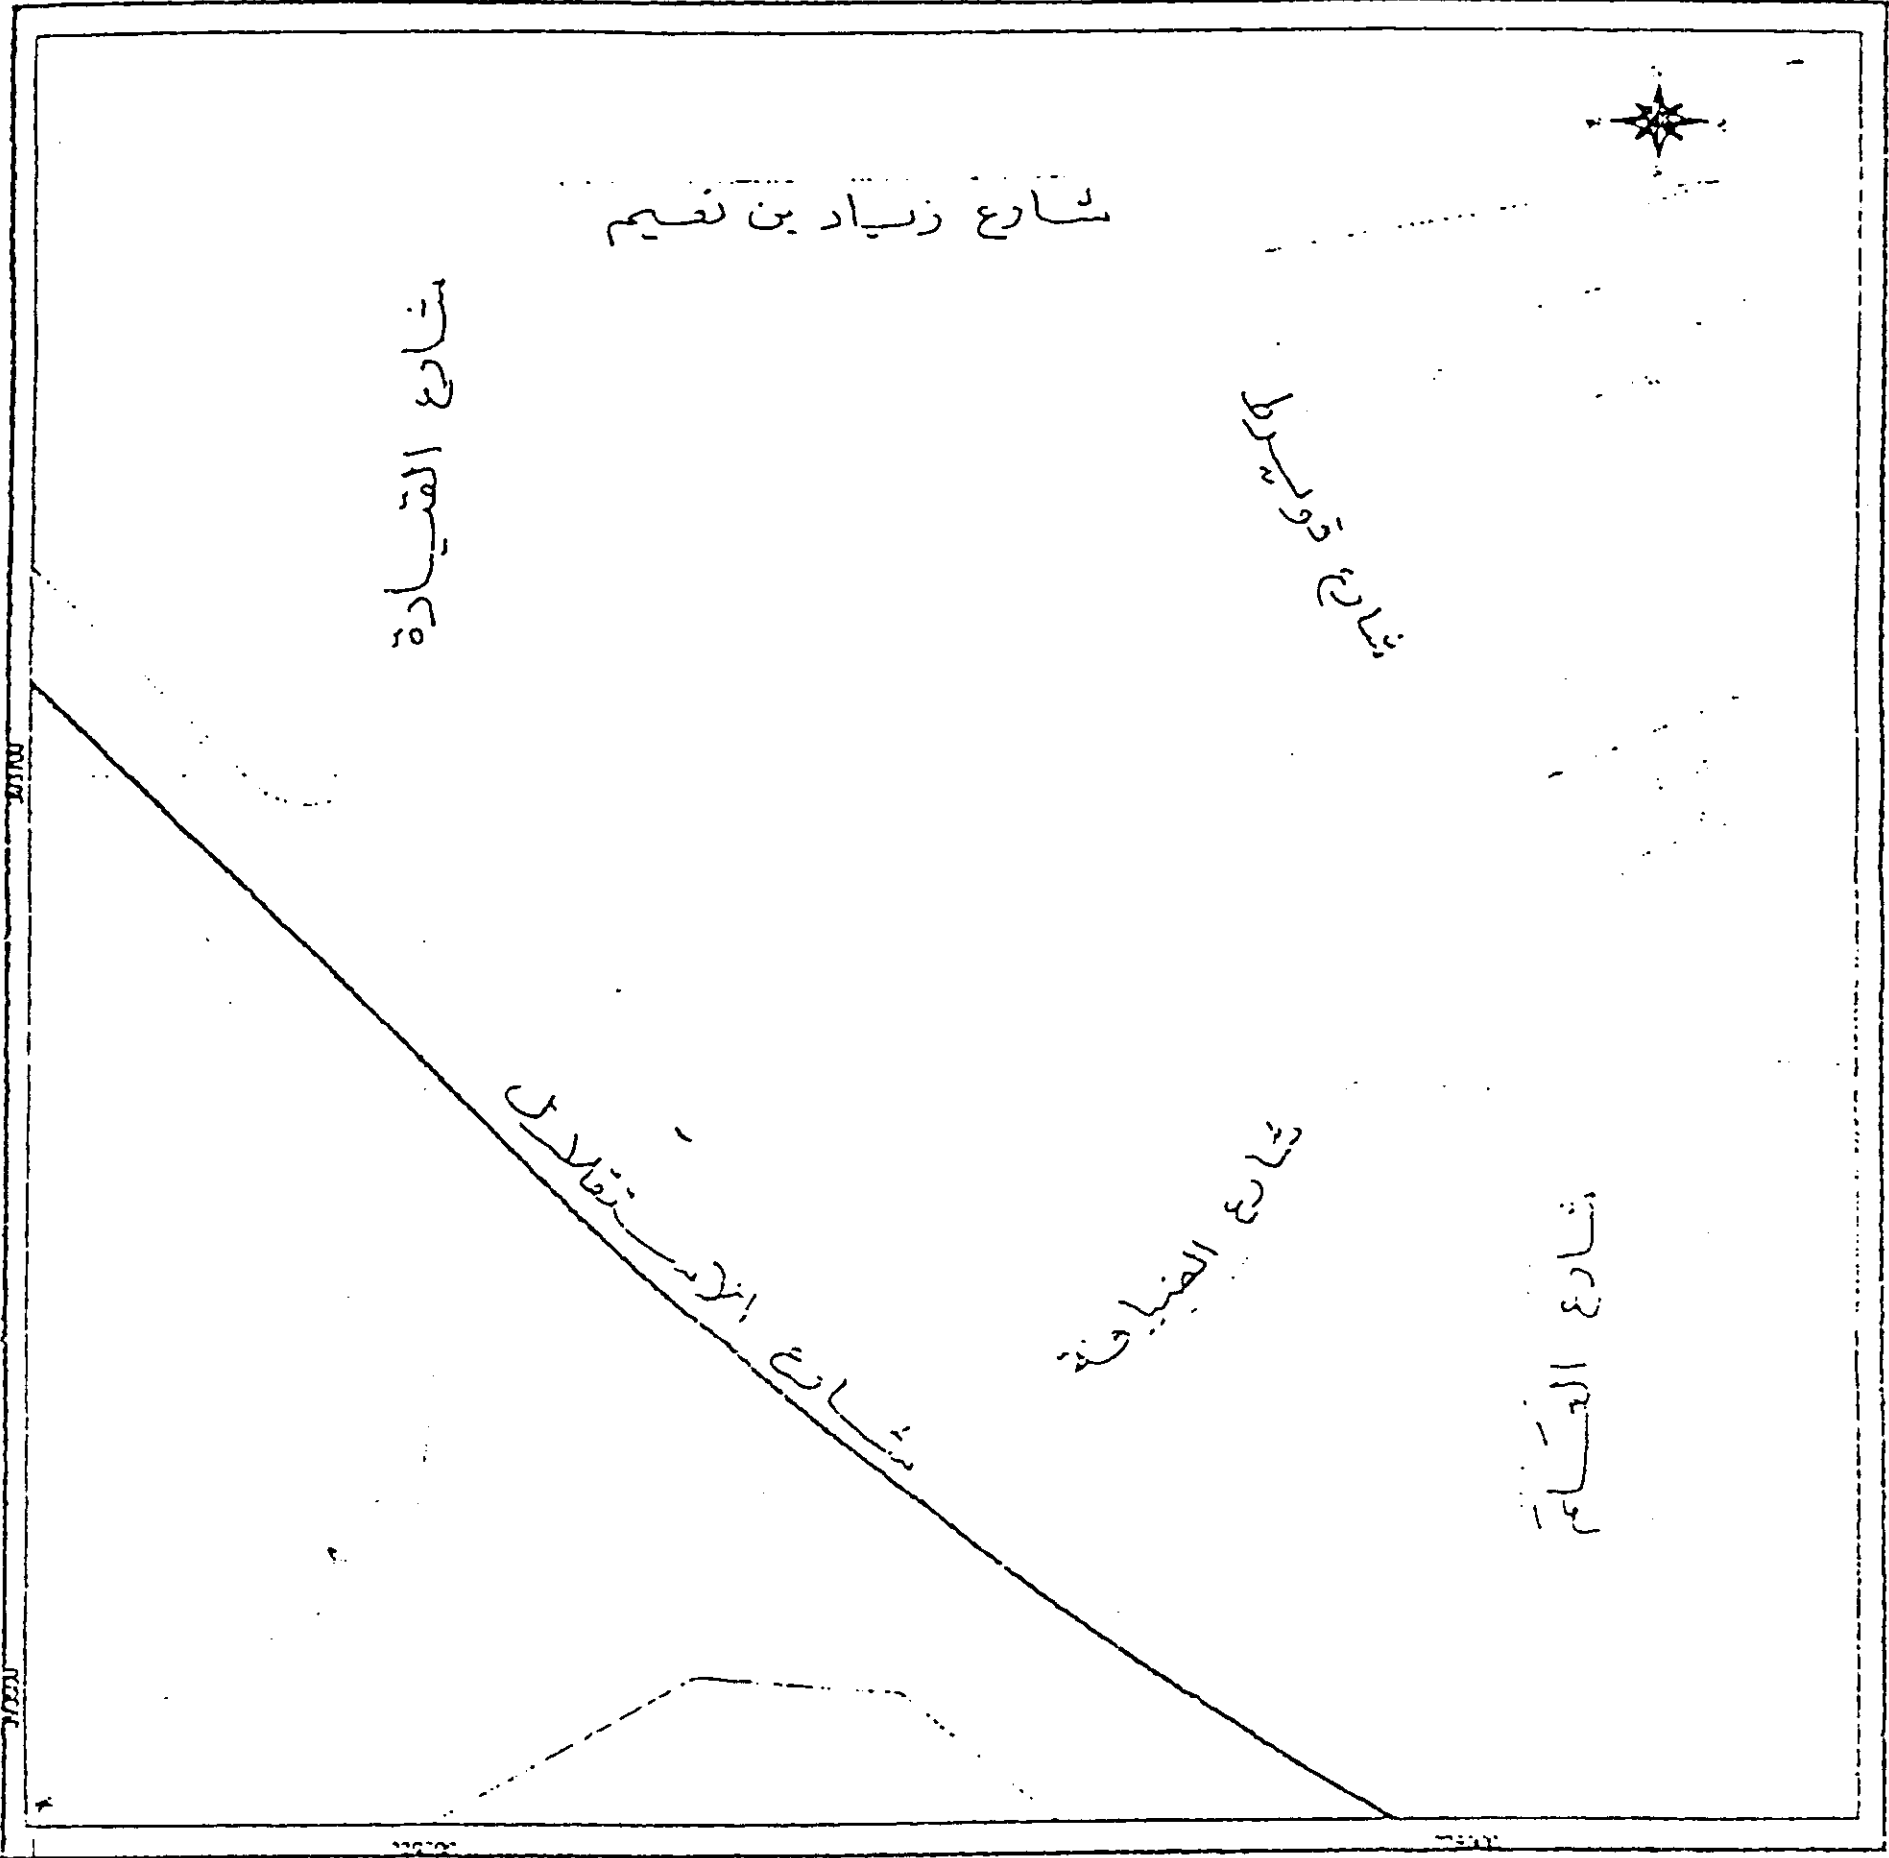


NOTE


Scale 1:2000

QATAR NATIONAL GRID

Projection	Transverse Mercator
Standard	International (Physical)
Origin	S: 12 2 (200 000 E) 24 27 4 (100 000 N)
Scale factor at Central Meridian	0.999 96
Unit of measurement	metres

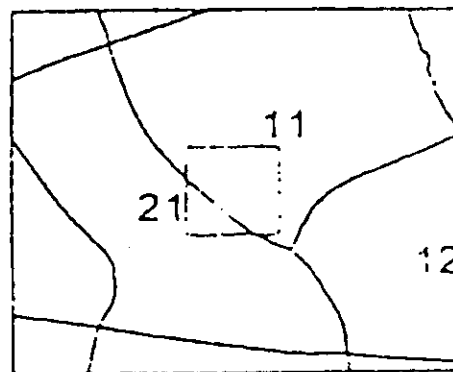

Land Information Centre  
Date: 12.04.2004 10:34:14  
Embed:  
Department: MUNICIPAL AFFAIRS

DRAMAD

تطوير منطقة الرميلة