

**قرار وزير الشؤون البلدية والزراعة رقم (٢٥١) لسنة ٢٠٠٤ م
باعتبار مشروع "توسعة شارع الميناء بمنطقة الهتمي رقم (١٧)"**

من أعمال المنفعة العامة *

وزير الشؤون البلدية والزراعة ،

بعد الاطلاع على النظام الأساسي المؤقت المعدل ، وبخاصة على المادتين (٣٣) ، (٣٤) منه ،
وعلى القانون رقم (١٠) لسنة ١٩٨٧ بشأن أملاك الدولة العامة والخاصة ، والقوانين
المعدلة له ،
وعلى القانون رقم (١٣) لسنة ١٩٨٨ بشأن نزع ملكية العقارات والاستيلاء عليها مؤقتاً
للمنفعة العامة ، المعدل بالقانون رقم (٢٣) لسنة ١٩٩٥ ،
وعلى المرسوم بقانون رقم (٢٠) لسنة ١٩٩٣ ، بتنظيم وزارة الشؤون البلدية والزراعة وتعيين
اختصاصاتها ، المعدل بالمرسوم بقانون رقم (٢٧) لسنة ١٩٩٥ ،
وعلى القانون رقم (١٥) لسنة ٢٠٠٤ بإنشاء الهيئة العامة للتخطيط العمراني ،
وعلى القرار الأميري رقم (٢٩) لسنة ١٩٩٦ ، بشأن قرارات مجلس الوزراء التي ترفع للأمير
للتصديق عليها وإصدارها ،
وعلى اعتماد مجلس الوزراء لمشروع هذا القرار في اجتماعه العادي رقم (٣٠) ، المنعقد بتاريخ
٢٢ / ٩ / ٢٠٠٤ م ،
وعلى اقتراح مدير إدارة نزع الملكية ،

قرر مايلي ،

مادة (١)

يُعتبر من أعمال المنفعة العامة مشروع "توسعة شارع الميناء بمنطقة الهتمي رقم (١٧)"
الموضح موقعه وتفاصيله بالمذكرة والرسم التخطيطي المرفقين بهذا القرار .

* الجريدة الرسمية العدد الثاني في ١٥ فبراير / ٢٠٠٥

مادة (٢)

تتعين هندسياً حدود ومعالم العقارات المطلوب نزع ملكيتها وفقاً لما تضمنه الرسم التخطيطي المرفق بهذا القرار .

مادة (٣)

على جميع الجهات المختصة ، كلٌ فيما يخصه ، تنفيذ هذا القرار . ويُعمل به من تاريخ نشره في الجريدة الرسمية .

سلطان بن حسن الضابـت الدوسري
وزير الشؤون البلدية والزراعة


صدر في الدوحة بتاريخ : ٣٠ / ١٠ / ١٤٢٥ هـ
الموافق : ١٢ / ١٢ / ٢٠٠٤ م

مذكرة
وزارة الشؤون البلدية والزراعة

بيان موقع وتفاصيل مشروع "توسعة شارع الميناء بمنطقة الهتمي رقم (١٧)"

المنطقة	منطقة رقم (١٧).
المشروع	توسعة شارع الميناء بمنطقة الهتمي
الموقع	يحدد موقع المشروع كالتالي: شمالاً : شارع الدستور . جنوباً : شارع رأس أبو عبود . شرقاً : شارع الميناء . غرباً : شارع الغوص .

سلطان بن حسن الضابنت الدوسري
وزير الشؤون البلدية والزراعة

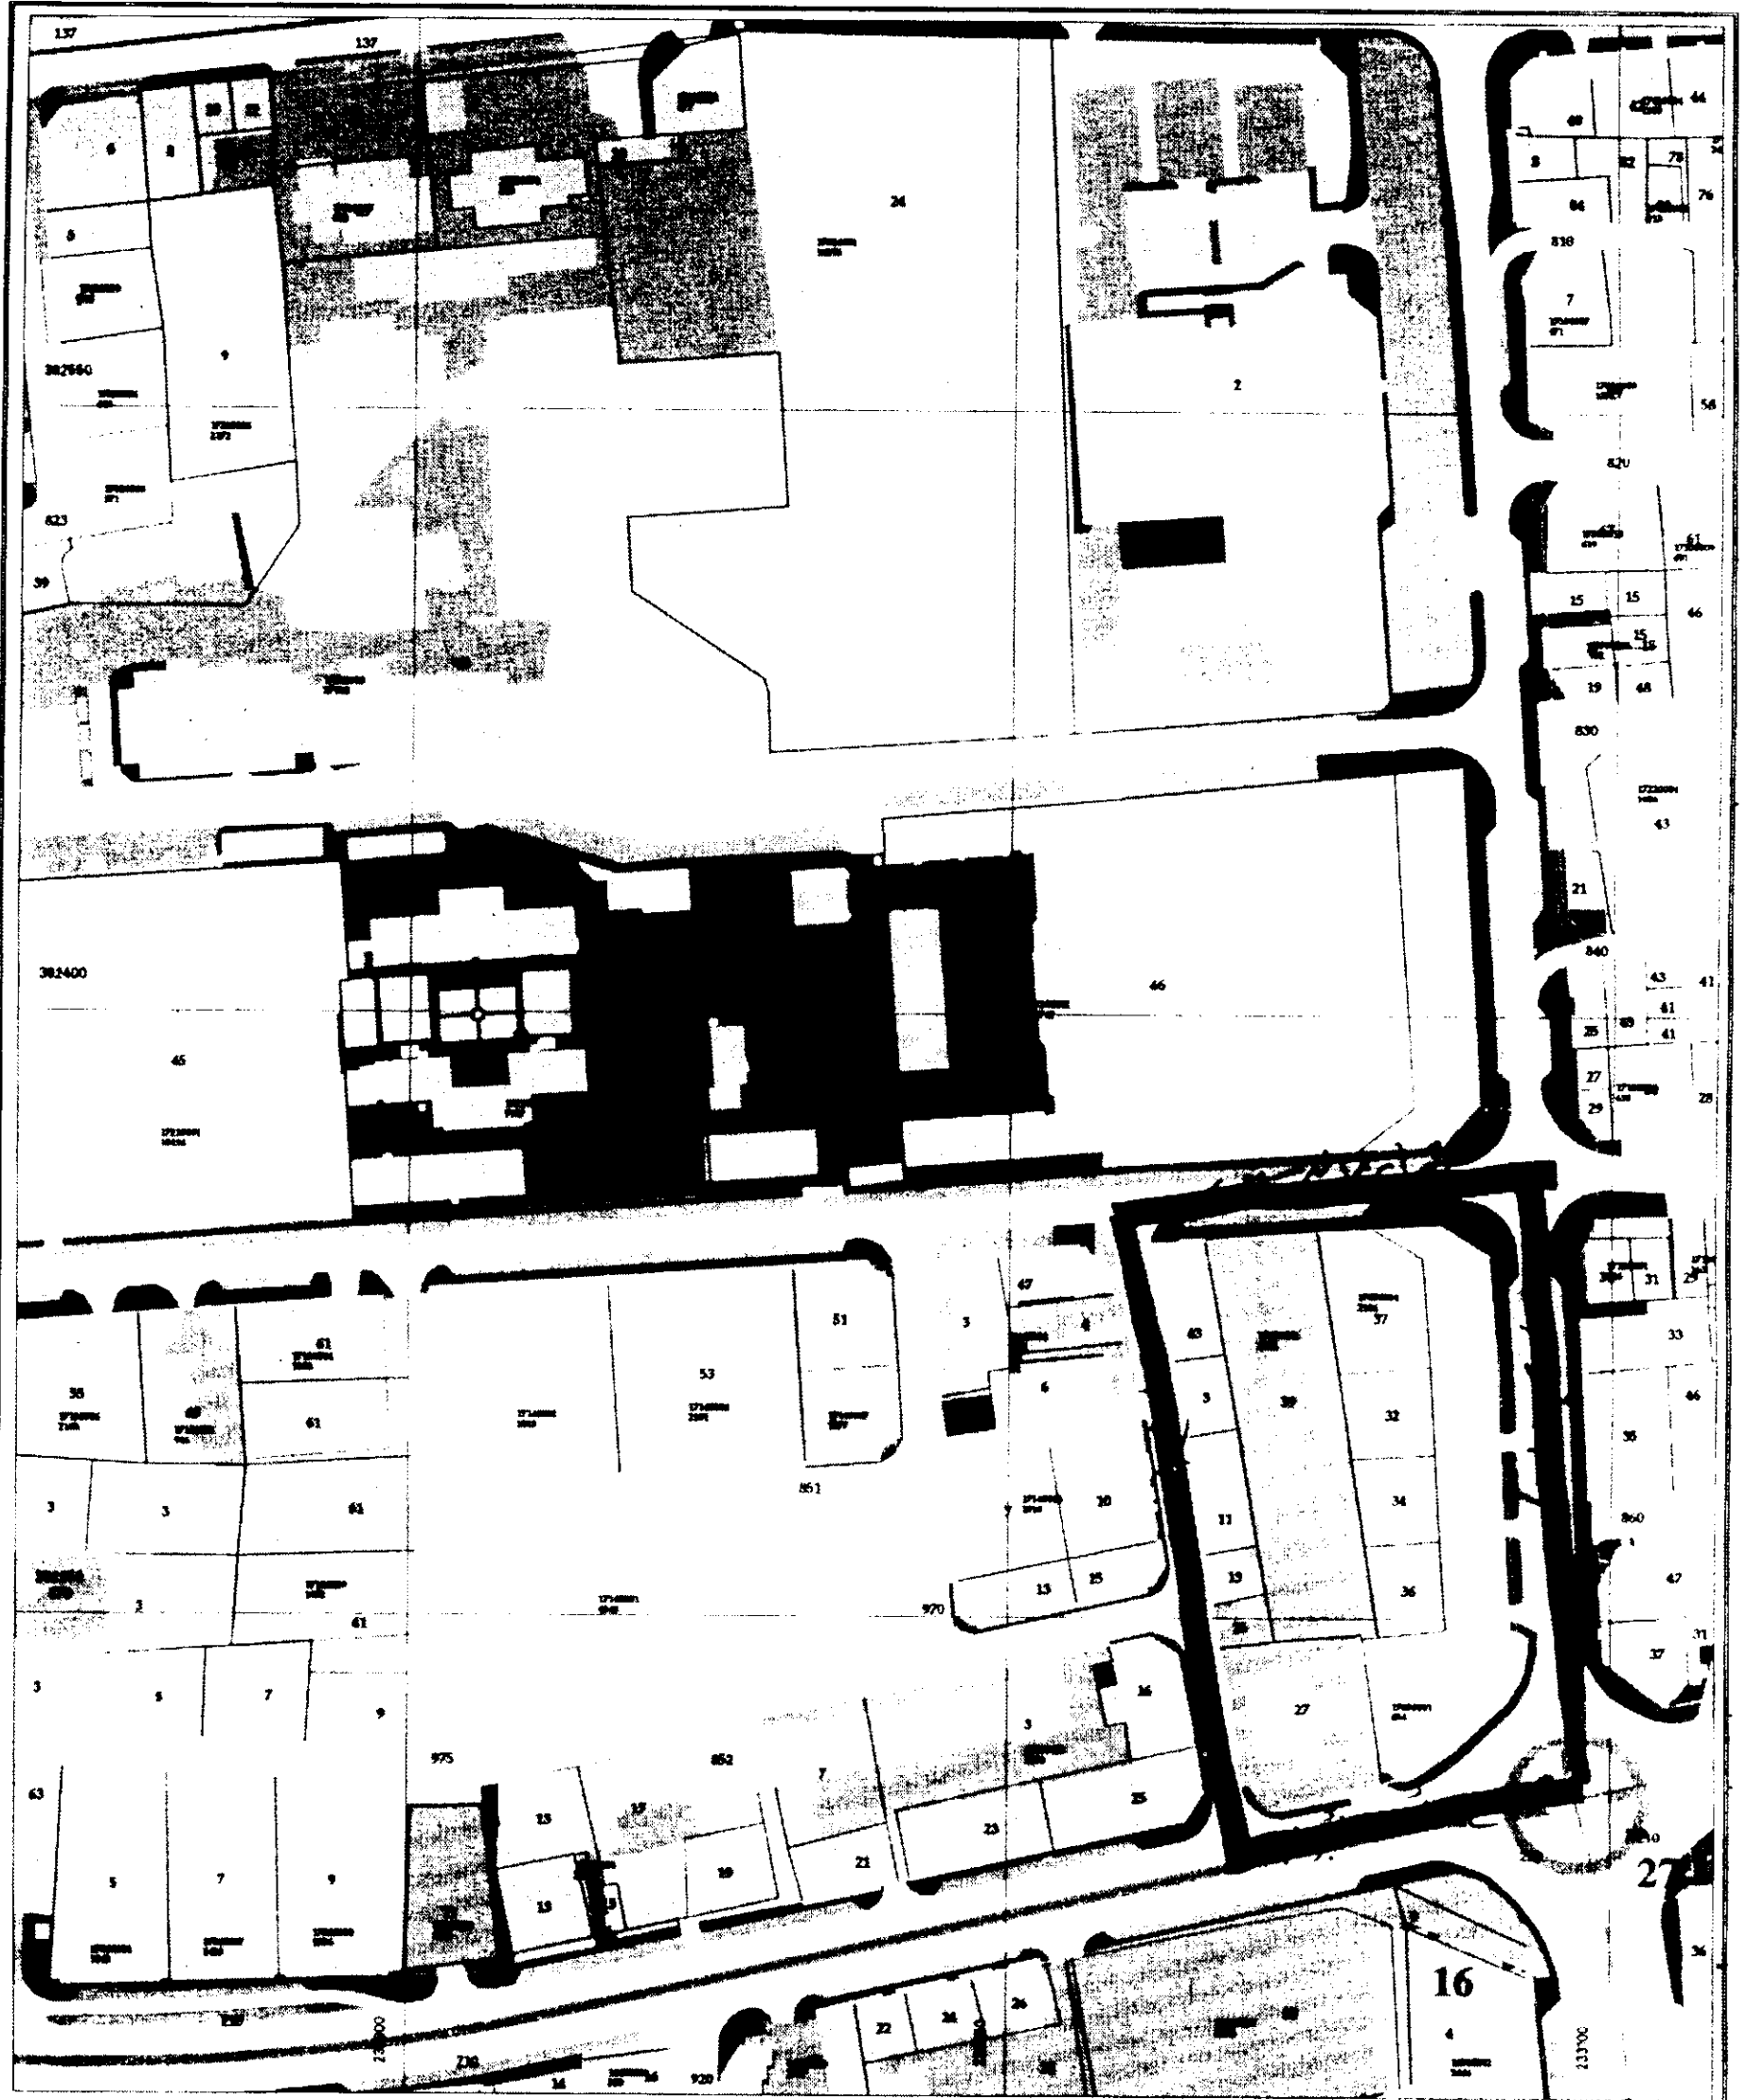

Prepared by:
Land Information Centre
Ministry of Municipal Affairs & Agriculture
Produced on: February 14, 2005

LEGEND:

- Shoreline extent
- Design plot extent
- Design right of way
- Policy plan extent
- Survey parcel extent
- Cars plot extent

Policy Plan

مشروع توسعة شارع الميناء



Scale 1 : 1500

