

**قرار وزاري رقم (٣٦) لسنة ٢٠٠٢**  
**باعتبار مشروع إنشاء جزء من الطريق الدائري السادس**  
**من أعمال المنفعة العامة\***

**وزير الشؤون البلدية والزراعة ،**

بعد الاطلاع على النظام الأساسي المؤقت المعدل ، وبخاصة على المادتين (٣٣) ، (٣٤) منه ،  
وعلى القانون رقم (١٠) لسنة ١٩٨٧ بشأن أملاك الدولة العامة والخاصة ، والقوانين المعدلة له ،  
وعلى القانون رقم (١٣) لسنة ١٩٨٨ بشأن نزع ملكية العقارات والاستيلاء عليها مؤقتاً للمنفعة العامة ،  
المعدل بالقانون رقم (٢٣) لسنة ١٩٩٥ ،  
وعلى القانون رقم (١٦) لسنة ١٩٨٨ بتعيين حدود مدينة الدوحة ،  
وعلى المرسوم بقانون رقم (٢٠) لسنة ١٩٩٣ بتنظيم وزارة الشؤون البلدية والزراعة وتعيين  
اختصاصاتها ، والمعدل بالمرسوم بقانون رقم (٢٧) لسنة ١٩٩٥ ،  
وعلى القرار الأميري رقم (٢٩) لسنة ١٩٩٦ بشأن قرارات مجلس الوزراء التي ترفع للأمير للتصديق  
عليها وإصدارها ،  
وعلى موافقة مجلس الوزراء في اجتماعه العادي السادس لعام ٢٠٠٢ ، المنعقد بتاريخ ٦ / ٢ / ٢٠٠٢ ،  
وعلى اقتراح مدير إدارة نزع الملكية ،  
قرر ما يلي :

**مادة (١)**

يُعتبر من أعمال المنفعة العامة مشروع إنشاء جزء من الطريق الدائري السادس ، الممتد من شارع رأس أبو  
عبود حتى طريق الوكرة بحرم (٦٤) متر مربع ، والموضح موقعه وتفاصيله بالمذكرة والرسم التخطيطي  
المرفقين بهذا القرار .  
وتتخذ الإجراءات اللازمة لاستصدار مرسوم نزع الملكية طبقاً لأحكام القانون رقم (١٣) لسنة ١٩٨٨ ،  
المشار إليه .

**مادة (٢)**

تحدد المنطقة التي تشمل العقارات موضوع هذا القرار على النحو التالي :  
شرقاً : منطقة المحرقة - دوار البحرية .  
غرباً : المطار .

---

\* الجريدة الرسمية العدد السادس في ٢٢ يونيو / ٢٠٠٢ م

جنوباً : منطقة أبو فنتاس .  
شمالاً : منطقة رأس أبو عبود - قطر للبتروول - الفنادق .

### مادة (٣)

على جميع الجهات المختصة، كل فيما يخصه، تنفيذ هذا القرار. ويُعمل به من تاريخ نشره في الجريدة الرسمية.

علي بن محمد الخاطر


وزير الشؤون البلدية والزراعة

صدر في الدوحة بتاريخ : ١١ / ١ / ١٤٢٣ هـ  
الموافق : ٢٥ / ٣ / ٢٠٠٢ م

**مذكرة وزارة الشؤون البلدية والزراعة**  
**بشأن تقرير صفة المنفعة العامة لموقع المشروع وحدوده**  
**مصاحبة لقرار وزير الشؤون البلدية والزراعة رقم (٣٦) لسنة ٢٠٠٢**  
**متضمنة بيان تفاصيل مشروع**  
**إنشاء جزء من الطريق الدائري السادس**

المنطقة	المطار
تفاصيل المشروع ومشمولاته	إنشاء جزء من الطريق الدائري السادس .
موقع المشروع	يتحدد الموقع المقرر للمشروع كالتالي : شرقاً : منطقة المحرقة - دوار البحرية . غرباً : المطار . جنوباً : منطقة أبو فنتاس . شمالاً : منطقة رأس أبو عبود - قطر للبتروول - الفنادق .

**علي بن محمد الخاطر**  
وزير الشؤون البلدية والزراعة

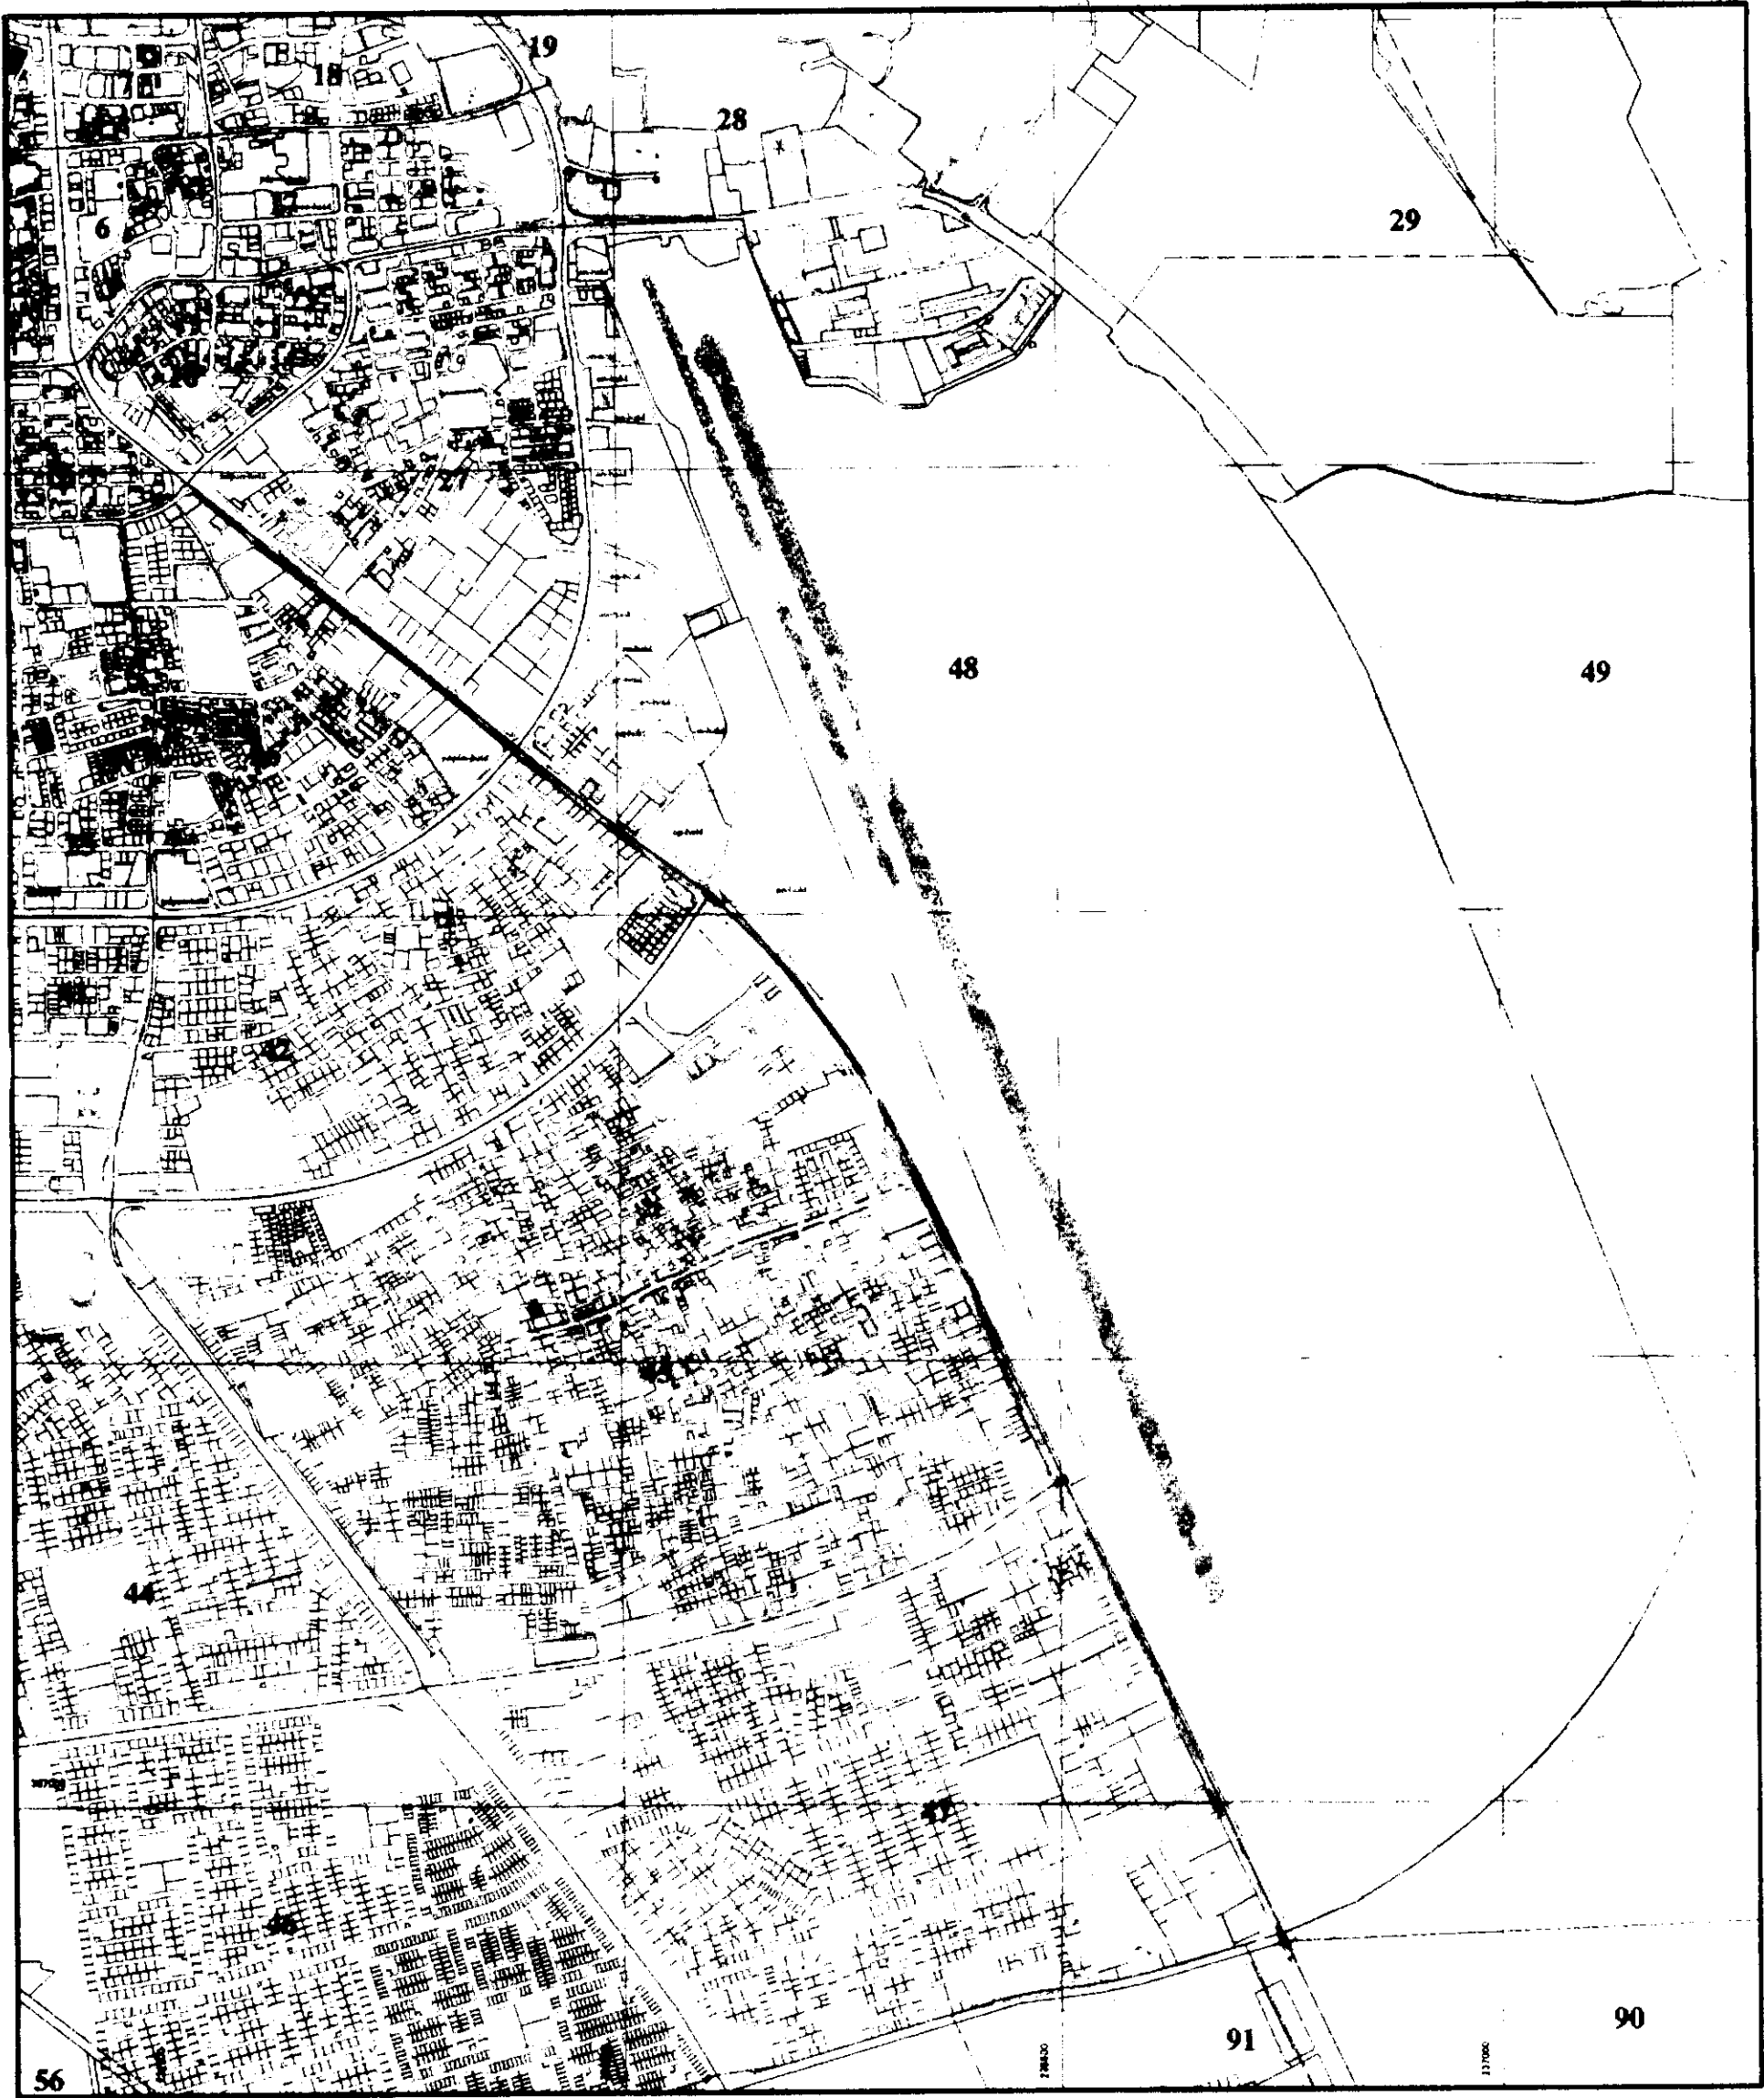

LEGEND :

- Shoreline extent
- Design plot extent
- Design right of way
- Policy plan extent
- Survey parcel extent
- Qars plot extent



Scale: 1:5000

## Policy\_Plan



Prepared by:  
**Land Information Centre**  
 Ministry of Municipal Affairs & Agriculture  
 Produced on: March 20, 2002